



ΕΦΗΜΕΡΙΣ ΤΗΣ ΚΥΒΕΡΝΗΣΕΩΣ
ΤΗΣ ΕΛΛΗΝΙΚΗΣ ΔΗΜΟΚΡΑΤΙΑΣ

ΤΕΥΧΟΣ ΤΕΤΑΡΤΟ Αρ. Φύλλου 261

17 Μαρτίου 1994

ΠΕΡΙΕΧΟΜΕΝΑ

ΑΝΑΔΑΣΩΣΕΙΣ

ΑΠΟΦΑΣΕΙΣ

ΠΟΛΕΟΔΟΜΙΑ

ΑΠΟΦΑΣΕΙΣ

ΑΝΑΔΑΣΩΣΕΙΣ

ΑΠΟΦΑΣΕΙΣ

Αριθ. 476 (1)

Κήρυξη αναδασωτέας έκτασης 0,054 στρεμμάτων στη θέση Μεγάλη Λάκκα δήμου Λίμνης Ν. Εύβοιας.

Ο ΝΟΜΑΡΧΗΣ ΕΥΒΟΙΑΣ

Έχοντας υπόψη:

1. Τις διατάξεις του Ν. 3200/55 «περί διοικητικής αποκέντρωσης», όπως τροποποιήθηκε και συμπληρώθηκε μεταγενέστερα με το Ν.Δ. 532/70» και την 550/16.1.1986 απόφαση του Νομάρχη Εύβοιας «περί αναθέσεως αρμοδιοτήτων υπογραφής υπηρεσιακών εγγράφων».

2. Τις διατάξεις του άρθρου 117 παρ. 3 του Συντάγματος της Χώρας.

3. Τις διατάξεις του Ν. 998/79 «περί προστασίας των δασών και των δασικών εν γένει εκτάσεων της Χώρας» και ειδικότερα:

α) Του άρθρου 41 παρ. 1, β) του άρθρου 38 παρ. 1.

4. Τις διαταγές του Υπουργείου Γεωργίας α) 160417/1180/8.7.1980, β) 182447/3049/24.9.1980.

5. Την Ηβ/342/17.2.1994 αναφορά του Δασαρχείου Λίμνης, περί κηρύξεως αναδασωτέας έκτασης 0,054 στρεμ. στη θέση Μεγάλη Λάκκα, του δημοσίου δάσους του Δήμου Λίμνης που εκχερσώθηκε από τον Ζήσιμο Γερογιάννη για νομή και κυριότητα της έκτασης (αλλαγή χρήσης), αποφασίζουμε:

Κηρύσσουμε αναδασωτέα με σκοπό τη διατήρηση του χαρακτήρα του δάσους χ. πεύκης και την προστασία και ανάπτυξη της δασικής βλάστησης με τεχνητή αναγέννηση (βάσει προγράμματος του Δασαρχείου Λίμνης) την έκταση των πενήντα τεσσάρων χιλιοστών του στρέμματος (0,054), που βρίσκεται στη θέση Μεγάλη Λάκκα του δημοσίου δάσους δήμου Λίμνης Ν. Εύβοιας, προσδιορίζεται από τα στοιχεία Α Β Γ Δ Α και έχει όρια:

Ανατολικά: Ελαιοπερίβολο.

Δυτικά: Δημόσιο δάσος Λίμνης και πέραν (40 μ.) δημόσιος δρόμος Λίμνης - Στροφυλιάς.

Βόρεια: Δημόσιο δάσος Λίμνης.

Νότια: Δημόσιο δάσος Λίμνης,

όπως φαίνεται στο συν/νο διάγραμμα που αποτελεί αναπόσπαστο μέρος της απόφασης αυτής.

Η απόφαση αυτή να δημοσιευθεί στην Εφημερίδα της Κυβερνήσεως.

Χαλκίδα, 1 Μαρτίου 1994

Με εντολή Νομάρχη
Ο Δ/ντής Δασών
ΖΗΣΗΣ ΕΥΑΓ. ΣΤΑΜΑΤΟΥΚΟΣ

ΣΧΕΔΙΑΓΡΑΜΜΑ

Δασικής έκτασης στη θέση "Μεγάλη Λάκκα" περιοχής Μουρτιά Λίμνης, δάσους Δημοσίου Λίμνης, που εκχερσώθηκε παράνομα και καταλήφθηκε από τον Ζήσιμο Γερογιάννη, κάτοικο Μουρτιά Λίμνης

ΘΕΩΡΗΘΗΚΕ
Λίμνη 17-2-1994
Ο ΔΑΣΑΡΧΗΣ ΛΙΜΝΗΣ

Ο ΣΧΕΔΙΑΣΑΣ

ΚΑΤΑΤΟΠΙΣΤΙΚΟΣ ΧΑΡΤΗΣ ΠΕΡΙΟΧΗΣ [illegible] ΛΙΜΝΗΣ ΣΤΟΝ ΟΠΟΙΟ ΦΑΙΝΕΤΑΙ ΕΚΧΕΡΣΩΘΕΙΣΑ **ΚΑΙ ΚΑΤΑΛΗΦΘΕΙΣΑ** ΔΑΣΙΚΗ ΕΚΤΑΣΗ ΣΤΗ ΔΑΣΙΚΗ ΘΕΣΗ "**ΜΕΓΑΛΗ ΛΑΚΚΑ**" ΤΟΥ ΔΗΜΟΣΙΟΥ ΔΑΣΟΥΣ ΛΙΜΝΗΣ ΑΠΟ ΤΟΝ ΓΕΡΟΓΙΑΝΝΗ ΖΗΣΙΜΟ ΤΟΥ ΙΩΑΝΝΗ ΚΑΤΟΙΚΟ ΜΟΥΡΤΙΑ ΛΙΜΝΗΣ

Κλίμακα 1:5.000

ΥΠΟΜΝΗΜΑ

☐ Εκχερσωθείσα και καταληφθείσα δημόσια δασική έκταση 0,954 στρ.

ΘΕΩΡΗΘΗΚΕ
Λίμνη 17-2-1994
Ο ΔΑΣΑΡΧΗΣ ΛΙΜΝΗΣ

Ο ΣΧΕΔΙΑΣΑΣ

Αριθ. 451 (2)

Κήρυξη αναδασωτέας έκτασης 0,571 στρεμμάτων στη θέση Πλατειές Στράτες Κοινότητας Κεχριών Ν. Εύβοιας.

Ο ΝΟΜΑΡΧΗΣ ΕΥΒΟΙΑΣ

Έχοντας υπόψη:

1. Τις διατάξεις του Ν. 3200/55 «περί διοικητικής αποκέντρωσης», όπως τροποποιήθηκε και συμπληρώθηκε μεταγενέστερα με το Ν.Δ. 532/70» και την 550/16.1.1986 απόφαση του Νομάρχη Εύβοιας «περί αναθέσεως αρμοδιοτήτων υπογραφής υπηρεσιακών εγγράφων».

2. Τις διατάξεις του άρθρου 117 παρ. 3 του Συντάγματος της Χώρας.

3. Τις διατάξεις του Ν. 998/79 «περί προστασίας των δασών και των δασικών εν γένει εκτάσεων της Χώρας» και ειδικότερα:

α) Του άρθρου 41 παρ. 1, β) του άρθρου 38 παρ. 1.

4. Τις διαταγές του Υπουργείου Γεωργίας α) 160417/1180/8.7.1980, β) 182447/3049/24.9.1980.

5. Την Ηβ/308/10.2.1994 αναφορά του Δασαρχείου Λίμνης, περί κηρύξεως αναδασωτέας έκτασης 0,571 στρεμ. στη θέση Πλατειές Στράτες, του διακ/κου δάσους Μουδανιών Κεχριών, που εκχερσώθηκε από τον Ιωάννη Κυρ. Χατζηπέρη τον Ιανουάριο 1994 για νομή και κατοχή της έκτασης, αποφασίζουμε:

Κηρύσσουμε αναδασωτέα με σκοπό τη διατήρηση του χαρακτήρα του δάσους και την προστασία και ανάπτυξη της δασικής βλάστησης με τεχνητή αναγέννηση (βάσει προγράμματος του Δασαρχείου Λίμνης) την έκταση των πεντακοσίων εβδομήντα ενός χιλιοστών του του στρέμματος (0,571), που βρίσκεται στη θέση Πλατειές Στράτες του διακ/νου δάσους δήμου Κεχριών Ν. Εύβοιας, προσδιορίζεται από τα στοιχεία Α Β Γ Δ Α και έχει όρια:

Ανατολικά: Αγρός.

Δυτικά: Αγρός.

Βόρεια: Διακ/νο δάσος Μουδανιών.

Νότια: Αγρός,

όπως φαίνεται στο συν/νο διάγραμμα που αποτελεί αναπόσπαστο μέρος της απόφασης αυτής.

Η απόφαση αυτή να δημοσιευθεί στην Εφημερίδα της Κυβερνήσεως.


Χαλκίδα, 1 Μαρτίου 1994

Με εντολή Νομάρχη
Ο Δ/ντής Δασών
ΖΗΣΗΣ ΕΥΑΓ. ΣΤΑΜΑΤΟΥΚΟΣ

ΣΧΕΔΙΑΓΡΑΜΜΑ

δασικής έκτασης στη θέση "Πλατειές Στράτες" του Διακατεχομένου Δάσους Μουδανιών περιφέρειας κοινότητας Κεχριών, που εκχερσώθηκε παράνομα από 1-30/1/1994 από τον Χατζηπέρη Ιωάννη, κάτοικο Δάφνης
Κλίμακα 1:500


Εμβαδόν εκχερσωθείσης έκτασης 0,571 στρέμματα

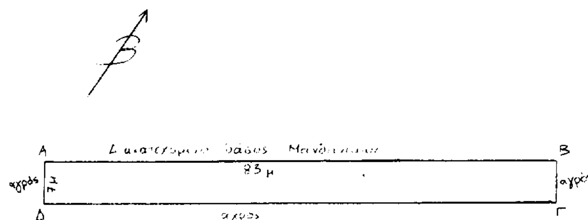

Κλίμακα 1:5.000

ΥΠΟΜΝΗΜΑ

Εκχερσωθείσα δασική έκταση εμβαδού 0,571 στρεμμάτων

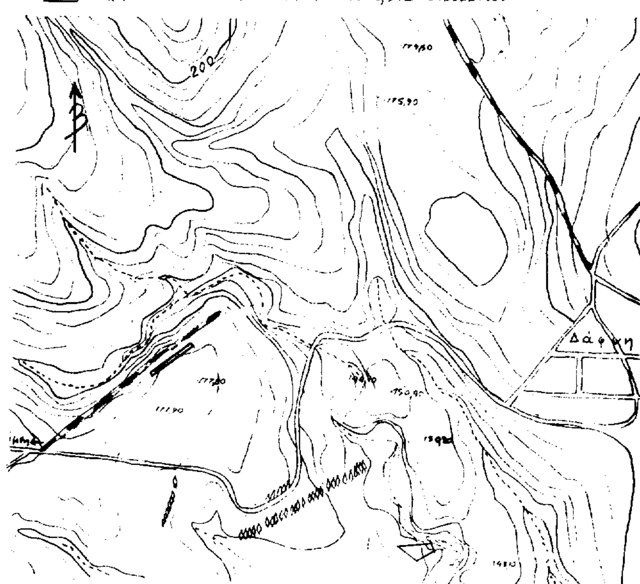

ΘΕΩΡΗΘΗΚΕ
Λίμνη 9-2-1994
Ο Δασάρχης Λίμνης

Ο Σχεδιάσας

ΘΕΩΡΗΘΗΚΕ
Λίμνη 9-2-1994

Αριθ. 452 (3)

Κήρυξη αναδασωτέας έκτασης 1,041 στρεμμάτων στη θέση Κακαβάκι της Κοινότητας Κεχριών Ν. Εύβοιας.

Ο ΝΟΜΑΡΧΗΣ ΕΥΒΟΙΑΣ

Έχοντας υπόψη:

1. Τις διατάξεις του Ν. 3200/55 «περί διοικητικής αποκέντρωσης», όπως τροποποιήθηκε και συμπληρώθηκε μεταγενέστερα με το Ν.Δ. 532/70» και την 550/16.1.1986 απόφαση του Νομάρχη Εύβοιας «περί αναθέσεως αρμοδιοτήτων υπογραφής υπηρεσιακών εγγράφων».

2. Τις διατάξεις του άρθρου 117 παρ. 3 του Συντάγματος της Χώρας.

3. Τις διατάξεις του Ν. 998/79 «περί προστασίας των δασών και των δασικών εν γένει εκτάσεων της Χώρας» και ειδικότερα:

α) Του άρθρου 41 παρ. 1, β) του άρθρου 38 παρ. 1.

4. Τις διαταγές του Υπουργείου Γεωργίας α) 160417/1180/8.7.1980, β) 182447/3049/24.9.1980.

5. Την Ηβ/309/10.2.1994 αναφορά του Δασαρχείου Λίμνης, περί κηρύξεως αναδασωτέας έκτασης 1,041 στρεμ. στη θέση Κακαβάκι, του διακ/νου δάσους Μουδανιών Κεχριών, που εκχερσώθηκε τον Ιανουάριο 1994 από τον Χρήστο Γ. Ευγενικό για νομή και κατοχή της έκτασης, αποφασίζουμε:

Κηρύσσουμε αναδασωτέα με σκοπό τη διατήρηση του χαρακτήρα του δάσους και την προστασία και ανάπτυξη της δασικής βλάστησης με τεχνητή αναγέννηση (βάσει προγράμματος του Δασαρχείου Λίμνης) την έκταση του ενός στρέμματος και σαράντα ένα χιλιοστών του στρέμματος (1,041), που βρίσκεται στη θέση Κακαβάκι του διακ/νου δάσους Μουδανιών Ν. Εύβοιας, προσδιορίζεται από τα στοιχεία Α Β Γ Δ Α και έχει όρια:

Ανατολικά: Διακ/κο δάσος Μουδανιών.

Δυτικά: Αγρός.

Βόρεια: Διακ/νο δάσος Μουδανιών.


Νότια: Διακ/νο δάσος Μουδανιών,


όπως φαίνεται στο συν/νο διάγραμμα που αποτελεί αναπόσπαστο μέρος της απόφασης αυτής.

Η απόφαση αυτή να δημοσιευθεί στην Εφημερίδα της Κυβερνήσεως.

Χαλκίδα, 1 Μαρτίου 1994

Με εντολή Νομάρχη
Ο Δ/ντής Δασών
ΖΗΣΗΣ ΕΥΑΓ. ΣΤΑΜΑΤΟΥΚΟΣ

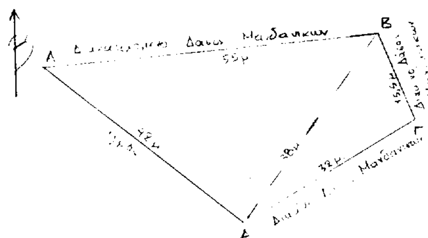

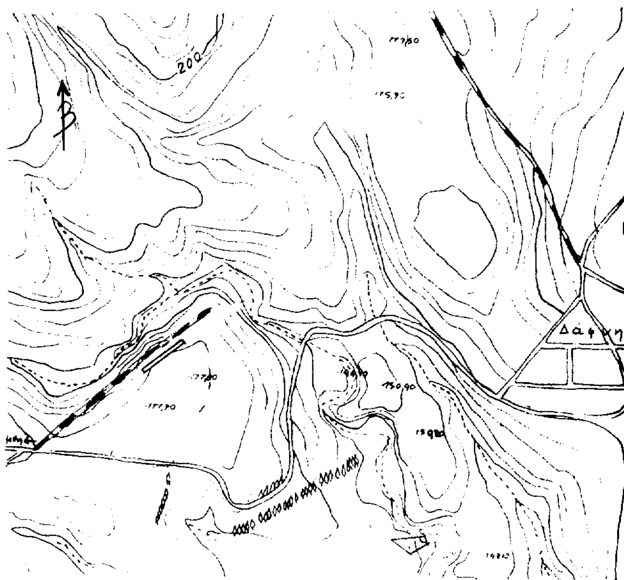

Αριθ. 454 (4)

Κήρυξη αναδασωτέας έκτασης 1,620 στρεμμάτων στη θέση Βρυσάκια Κοινότητας Καστέλλας Ν. Εύβοιας.

Ο ΝΟΜΑΡΧΗΣ ΕΥΒΟΙΑΣ

Έχοντας υπόψη:

1. Τις διατάξεις του Ν. 3200/55 «περί διοικητικής αποκέντρωσης», όπως τροποποιήθηκε και συμπληρώθηκε μεταγενέστερα με το Ν.Δ. 532/70» και την 550/16.1.1986 απόφαση του Νομάρχη Εύβοιας «περί αναθέσεως αρμοδιοτήτων υπογραφής υπηρεσιακών εγγράφων».

2. Τις διατάξεις του άρθρου 117 παρ. 3 του Συντάγματος της Χώρας.

3. Τις διατάξεις του Ν. 998/79 «περί προστασίας των δασών και των δασικών εν γένει εκτάσεων της Χώρας» και ειδικότερα:

α) Του άρθρου 41 παρ. 1, β) του άρθρου 38 παρ. 1.

4. Τις διαταγές του Υπουργείου Γεωργίας α) 160417/1180/8.7.1980, β) 182447/3049/24.9.1980.

5. Την Ζ/494/14.2.1994 αναφορά του Δασαρχείου Χαλκίδας, περί κηρύξεως αναδασωτέας έκτασης 1,620 στρεμ. στη θέση Βρυσάκια, του διακ/κου δάσους της Κοινότητας Καστέλλας, που εκχερσώθηκε από τον Ιωάννη Κ. Κυριακό για οικοπεδοποίηση, αποφασίζουμε:

Κηρύσσουμε αναδασωτέα με σκοπό τη διατήρηση του χαρακτήρα της δασικής έκτασης και την προστασία και ανάπτυξη της δασικής βλάστησης με τεχνητή αναγέννηση (βάσει προγράμματος του Δασαρχείου Χαλκίδας) την έκταση του ενός στρέμματος και εξακοσίων είκοσι χιλιάδων του στρέμματος (1,620), που βρίσκεται στη θέση Βρυσάκια του διακ/κου δάσους Καστέλλας Ν. Εύβοιας, προσδιορίζεται από τα στοιχεία Α Β Γ Α και έχει όρια:

Ανατολικά: Διακ/νη δασική έκταση.

Δυτικά: Διακ/νη δασική έκταση.

Βόρεια: Διακ/νη δασική έκταση.


Νότια: Αναδασωτέα έκταση (εκχερσώθηκε από τον Ιωάννη Κυριακό),

όπως φαίνεται στο συν/νο διάγραμμα που αποτελεί αναπόσπαστο μέρος της απόφασης αυτής.

Η απόφαση αυτή να δημοσιευθεί στην Εφημερίδα της Κυβερνήσεως.

Χαλκίδα, 1 Μαρτίου 1994

Με εντολή Νομάρχη
Ο Δ/ντής Δασών
ΖΗΣΗΣ ΕΥΑΓ. ΣΤΑΜΑΤΟΥΚΟΣ

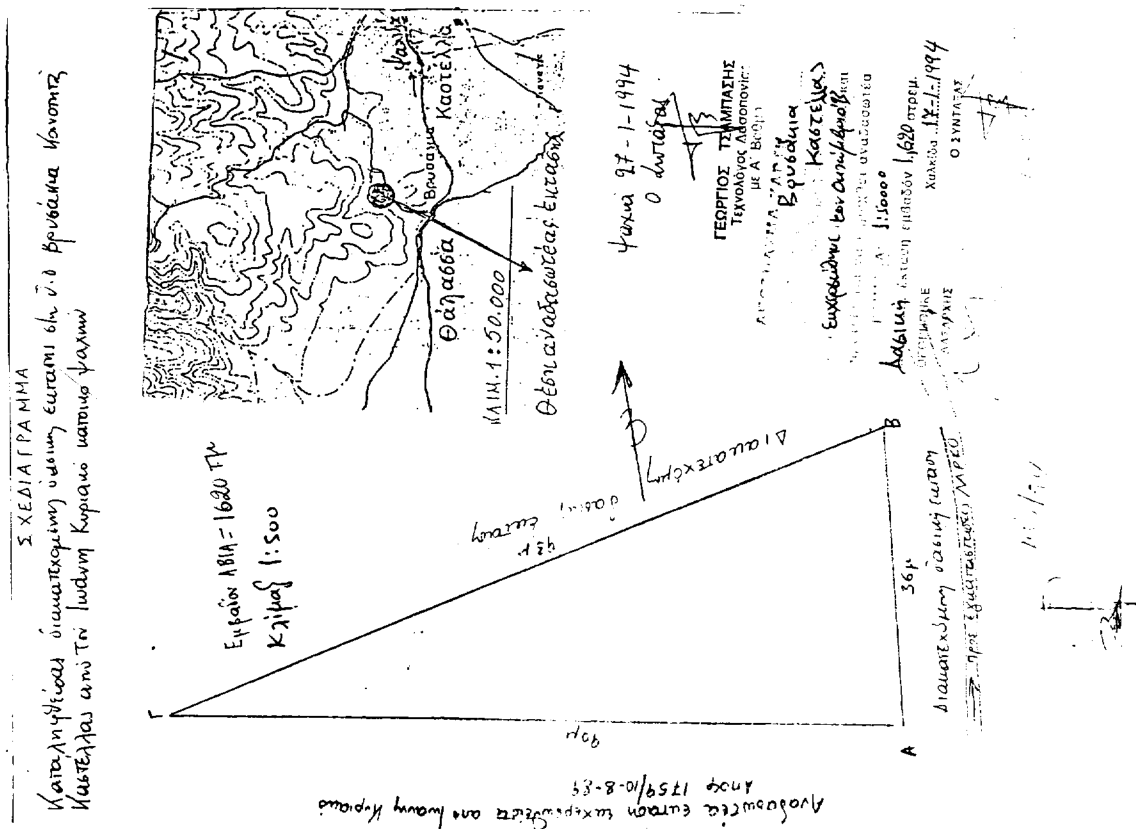

ΠΟΛΕΟΔΟΜΙΑ

ΑΠΟΦΑΣΕΙΣ

Αριθ. 1077/Π-15/94 (5)

Διόρθωση σχεδιαστικού σφάλματος στο διάγραμμα Κ.Π. 1:1000 που συνοδεύει την με αριθμό 21170/Π-722/92 απόφαση Νομάρχη Αν. Αττικής ΦΕΚ 144Δ'/92.

Ο ΝΟΜΑΡΧΗΣ ΑΝΑΤ. ΑΤΤΙΚΗΣ

Έχοντας υπόψη:

Την με αριθμό 21170/Π-722/92 απόφαση Νομάρχη Ανατολικής Αττικής και τους συνοδεύοντες αυτήν χάρτες που δημοσιεύθηκαν στο ΦΕΚ 844Δ'/14.8.1992 και αφορούν αναθεώρηση του εγκεκριμένου ρυμοτομικού σχεδίου του Δήμου Λαυρεωτικής.

Τις από 7.3.1991 και 25.6.1992 γνωμοδοτήσεις Σ.Χ.Ο.Π. Ανατ. Αττικής (συνεδρία 9η) πράξη 2η και συνεδρία 23η, πράξη 20η αντίστοιχα, σύμφωνα με τις οποίες έγινε δεκτή η με αρ. πρωτ. 25522/25.9.1989 ένσταση ενδιαφερομένων για τον αποχαρακτηρισμό του Ο.Τ. 84 από παιδική χαρά σε οικοδομήσιμο χώρο.

Και επειδή, όπως αναφέρεται και στην από 16.1.1994 (αρ. πρωτ. 1077/Π-15) αίτηση Αικατερίνης συζ. Βασ. Παπατζάνη το γένος Εμ. Λουκάκη, Μερόπης Εμ. Λουκάκη και Σοφίας Γεωργ. Γεωργίου προς το γραφείο Ε.Π.Α. Δ/νσης Πολεοδομίας Αγ. Παρασκευής.

Εκ παραδρομής το Ο.Τ. 84 σχεδιάστηκε με περιμετρική ρυμοτομική γραμμή (πράσινη γραμμή), γεγονός που δεν επιτρέπει τη δόμηση στο συγκεκριμένο Ο.Τ., αποφασίζουμε:

Τη διόρθωση του σχεδιαστικού σφάλματος στην πινακίδα ΚΑ 0334/1/06.07 κλ. 1:1.000, που συνοδεύει την 21170/Π-722/10.7.1992 απόφαση Νομάρχη και πιο συγκεκριμένα, την σχεδίαση του Ο.Τ. 84 του εγκ. ρυμ. σχ. του Δ. Λαυρεωτικής με περιμετρική οικοδομική γραμμή (κόκκινη γραμμή), στη θέση της (εσφαλμένης) ισχύουσας ρυμοτομικής γραμμής (πράσινης γραμμής), ούτως ώστε το Ο.Τ. να καταστεί οικοδομήσιμος χώρος.

Κατά τα λοιπά ισχύει η 21170/Π-722/10.7.1992 απόφαση Νομάρχη Αν. Αττικής, έτσι όπως δημοσιεύθηκε στο ΦΕΚ 144Δ'/92 με τους συνοδεύοντες αυτήν χάρτες.

Από τις διατάξεις της παρούσας απόφασης δεν προκαλείται δαπάνη σε βάρος του Δημοτικού Προϋπολογισμού του Δ. Λαυρεωτικής.


Η παρούσα απόφαση ισχύει από την ημέρα δημοσιεύσής της στην Εφημερίδα της Κυβερνήσεως.

Η παρούσα να δημοσιευθεί στην Εφημερίδα της Κυβερνήσεως.

Αγία Παρασκευή, 1 Μαρτίου 1994

Ο Νομάρχης

Ν. ΠΕΡΕΤΖΑΣ

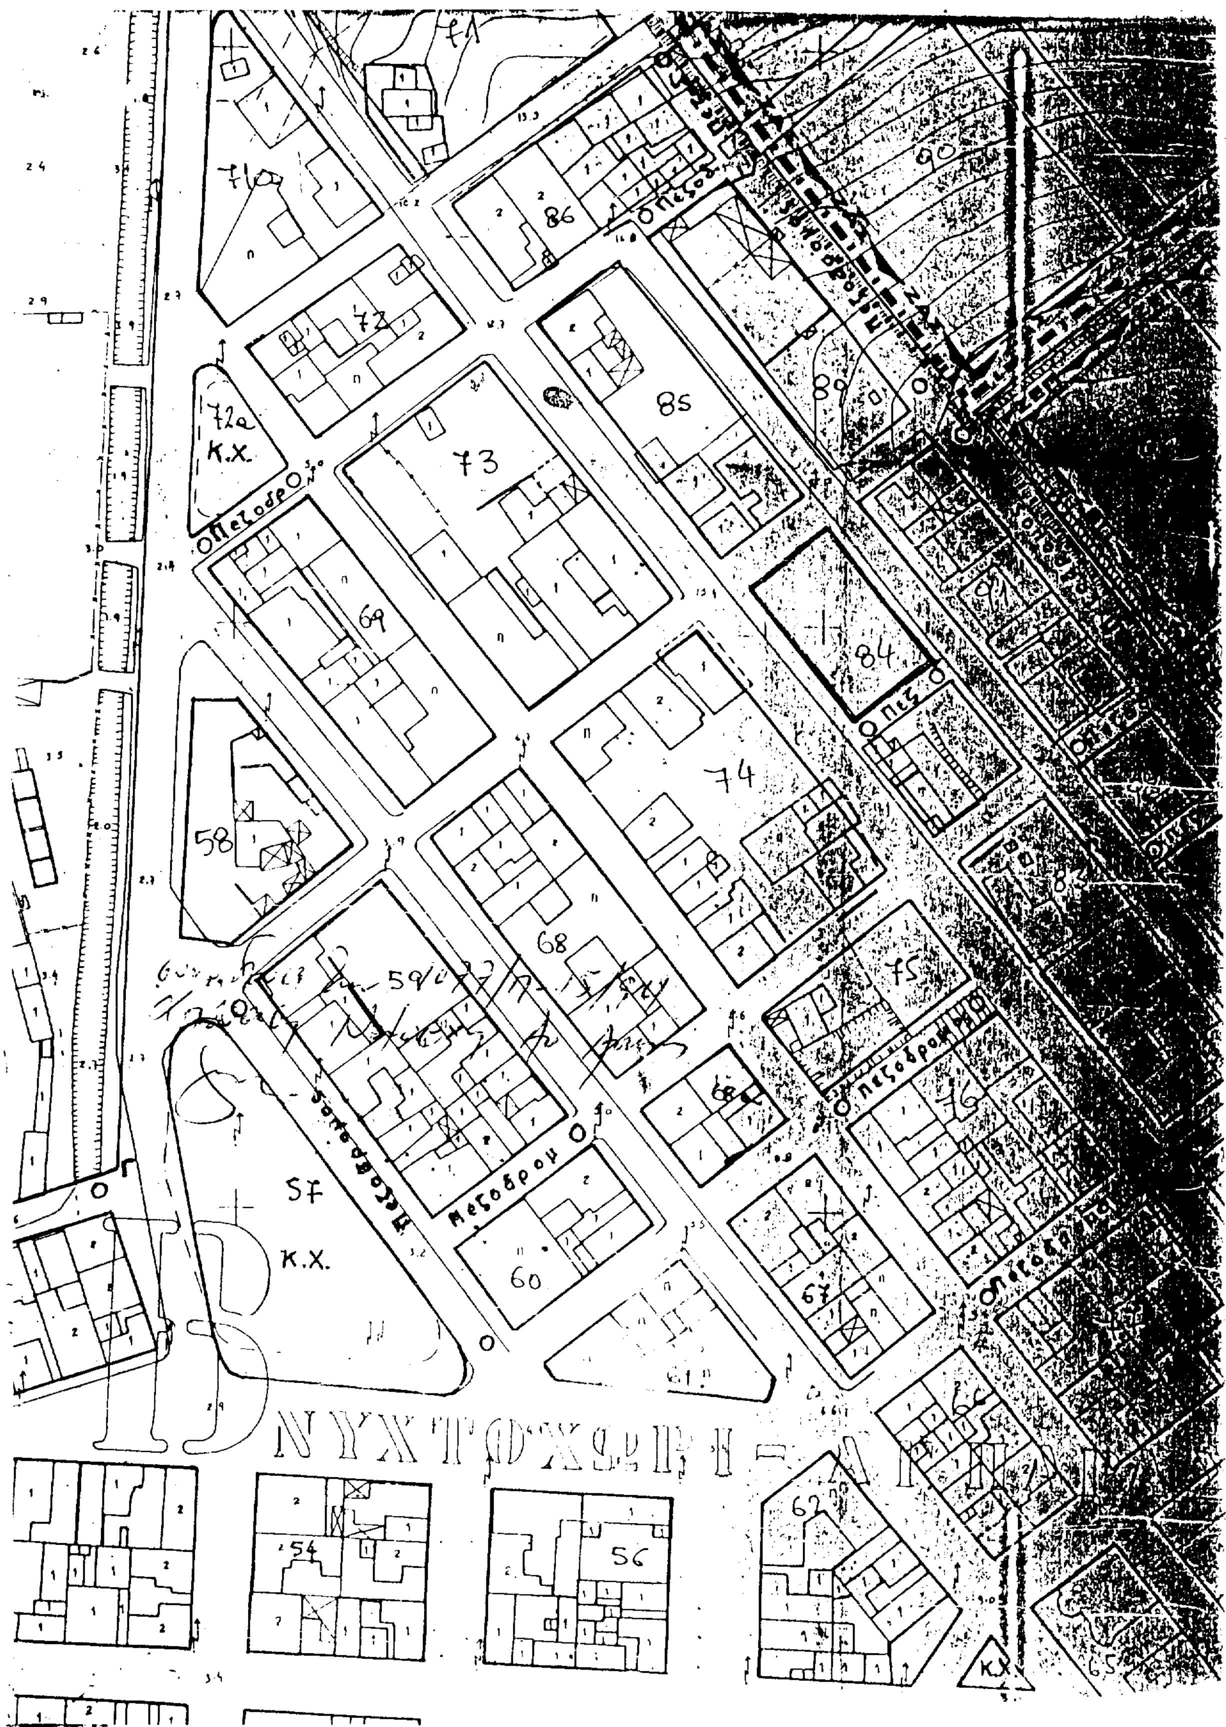
71
72
72α
Κ.Χ.
73
85
86
84
69
74
58
68
75
76
57
Κ.Χ.
60
67
66
62
54
56
Κ.Χ.
65
Πεζόδρ.
Πεζόδρομ
Μεσόδρομ
Πεζ.

Αριθ. ΟΙΚ. 225 (6)

Επιβολή ειδικών όρων και περιορισμών δόμησης στους τομείς Ν.Ξ και Ο του ρυμοτομικού σχεδίου Καρπενησίου Ν. Ευρυτανίας.

Ο ΝΟΜΑΡΧΗΣ ΕΥΡΥΤΑΝΙΑΣ

Έχοντας υπόψη:

1. Τις διατάξεις του από 17.7.1923 Ν.Δ. ΦΕΚ 228Α'/16.8.1923 «περί σχεδίων πόλεων κωμών κ.λπ.».

2. Τις διατάξεις του Π.Δ. 183 ΦΕΚ 70Α'/5.6.1986 «Έγκριση τροποποιήσεων και καθορισμός όρων και περιορισμών δόμησης» από τους Νομάρχες.

3. Την αρ. 16043/20.10.1970 ΦΕΚ 274Δ' απόφαση Νομάρχη Ευρυτανίας «Περί εγκρίσεως πολεοδομικού σχεδίου».

4. Την αρ. 3639/22.3.1977 ΦΕΚ 151 Δ'/14.5.1977 απόφαση Νομάρχη Ευρυτανίας περί εγκρίσεως πολεοδομικού σχεδίου.

5. Την 10480/18.7.1979 ΦΕΚ 412Δ'/8.8.1970 απόφαση Νομάρχη Ευρυτανίας περί εγκρίσεως πολεοδομικού σχεδίου.

6. Το Ν. 1577/1985 ΦΕΚ 210 Γενικός Οικοδομικός Συνεταιρισμός.

7. Το αρ. πρωτ. 54757/3339/17.4.1991 έγγραφο του Υπο. ΠΕ.ΧΩ.Δ.Ε.

8. Την αρ. 107/90 απόφαση του Δημοτικού Συμβουλίου Καρπενησίου με την οποία προτείνει να διατηρηθούν οι παλιοί όροι δόμησης για την προστασία και διατήρηση της φυσιογνωμίας της πόλης.

9. Την αρ. 2/23.2.1994 γνωμοδότηση του ΣΧΟΠ Ν. Ευρυτανίας, και επειδή πρέπει να διατηρηθεί η ομοιογένεια και ο χαρακτήρας της περιοχής και να προστατευθεί το περιβάλλον, αποφασίζουμε:

Για τον καθορισμό ειδικών όρων και περιορισμών δόμησης στους τομείς Ν. Ξ. και Ο του εγκεκριμένου ρυμοτομικού σχεδίου Καρπενησίου και ειδικότερα:

1. Στον τομέα Ι του εγκεκριμένου ρυμοτομικού σχεδίου πόλεως Καρπενησίου που εγκρίθηκε με την αρ. 16043/20.10.1970 ΦΕΚ 274 Δ' απόφαση Νομάρχη Ευρυτανίας.

Κάλυψη 50% Σ.Δ. Ι μέγιστο ύψος 8,50 και αριθμός ορόφων 2.

2. Στον τομέα Ξ του εγκεκριμένου σχεδίου πόλεως Καρπενησίου που εγκρίθηκε με την αρ. 3639/22.3.1977 ΦΕΚ 151Δ'/14.5.1977 απόφαση Νομάρχη Ευρυτανίας.

Κάλυψη 50% Σ.Δ. Ι μέγιστο ύψος 7,50 και αριθμός ορόφων 2.

3. Στον τομέα Ο του εγκεκριμένου ρυμοτομικού σχεδίου πόλης Καρπενησίου που εγκρίθηκε με την 10.480/18.7.1979 ΦΕΚ 412Δ'/8.8.1970 απόφαση Νομάρχη Ευρυτανίας.

Ποσοστό κάλυψης 50% Σ.Δ. Ι μέγιστο ύψος 7,50 μ. αριθμ. ορόφων 2.

4. Για όλες τις παραπάνω περιοχές εξακολουθούν να ισχύουν οι διατάξεις που αναφέρονται στο άρθρο 2 του από 13.3.1991 Π.Δ. ΦΕΚ 156Δ'/3.4.1991.

Από τις διατάξεις αυτής της απόφασης δεν προκαλείται δαπάνη σε βάρος του προϋπολογισμού του Δήμου Καρπενησίου ούτε σε βάρος του κρατικού προϋπολογισμού.

Η παρούσα απόφαση να δημοσιευθεί στην Εφημερίδα της Κυβερνήσεως.

Καρπενήσι, 4 Μαρτίου 1994

Ο Νομάρχης

ΕΥΘΥΜΙΟΣ ΠΑΠΑΒΑΣΙΛΕΙΟΥ

ΑΠΟ ΤΟ ΕΘΝΙΚΟ ΤΥΠΟΓΡΑΦΕΙΟ